


# RZUT PARTERU

## MIESZKANIE NR 2

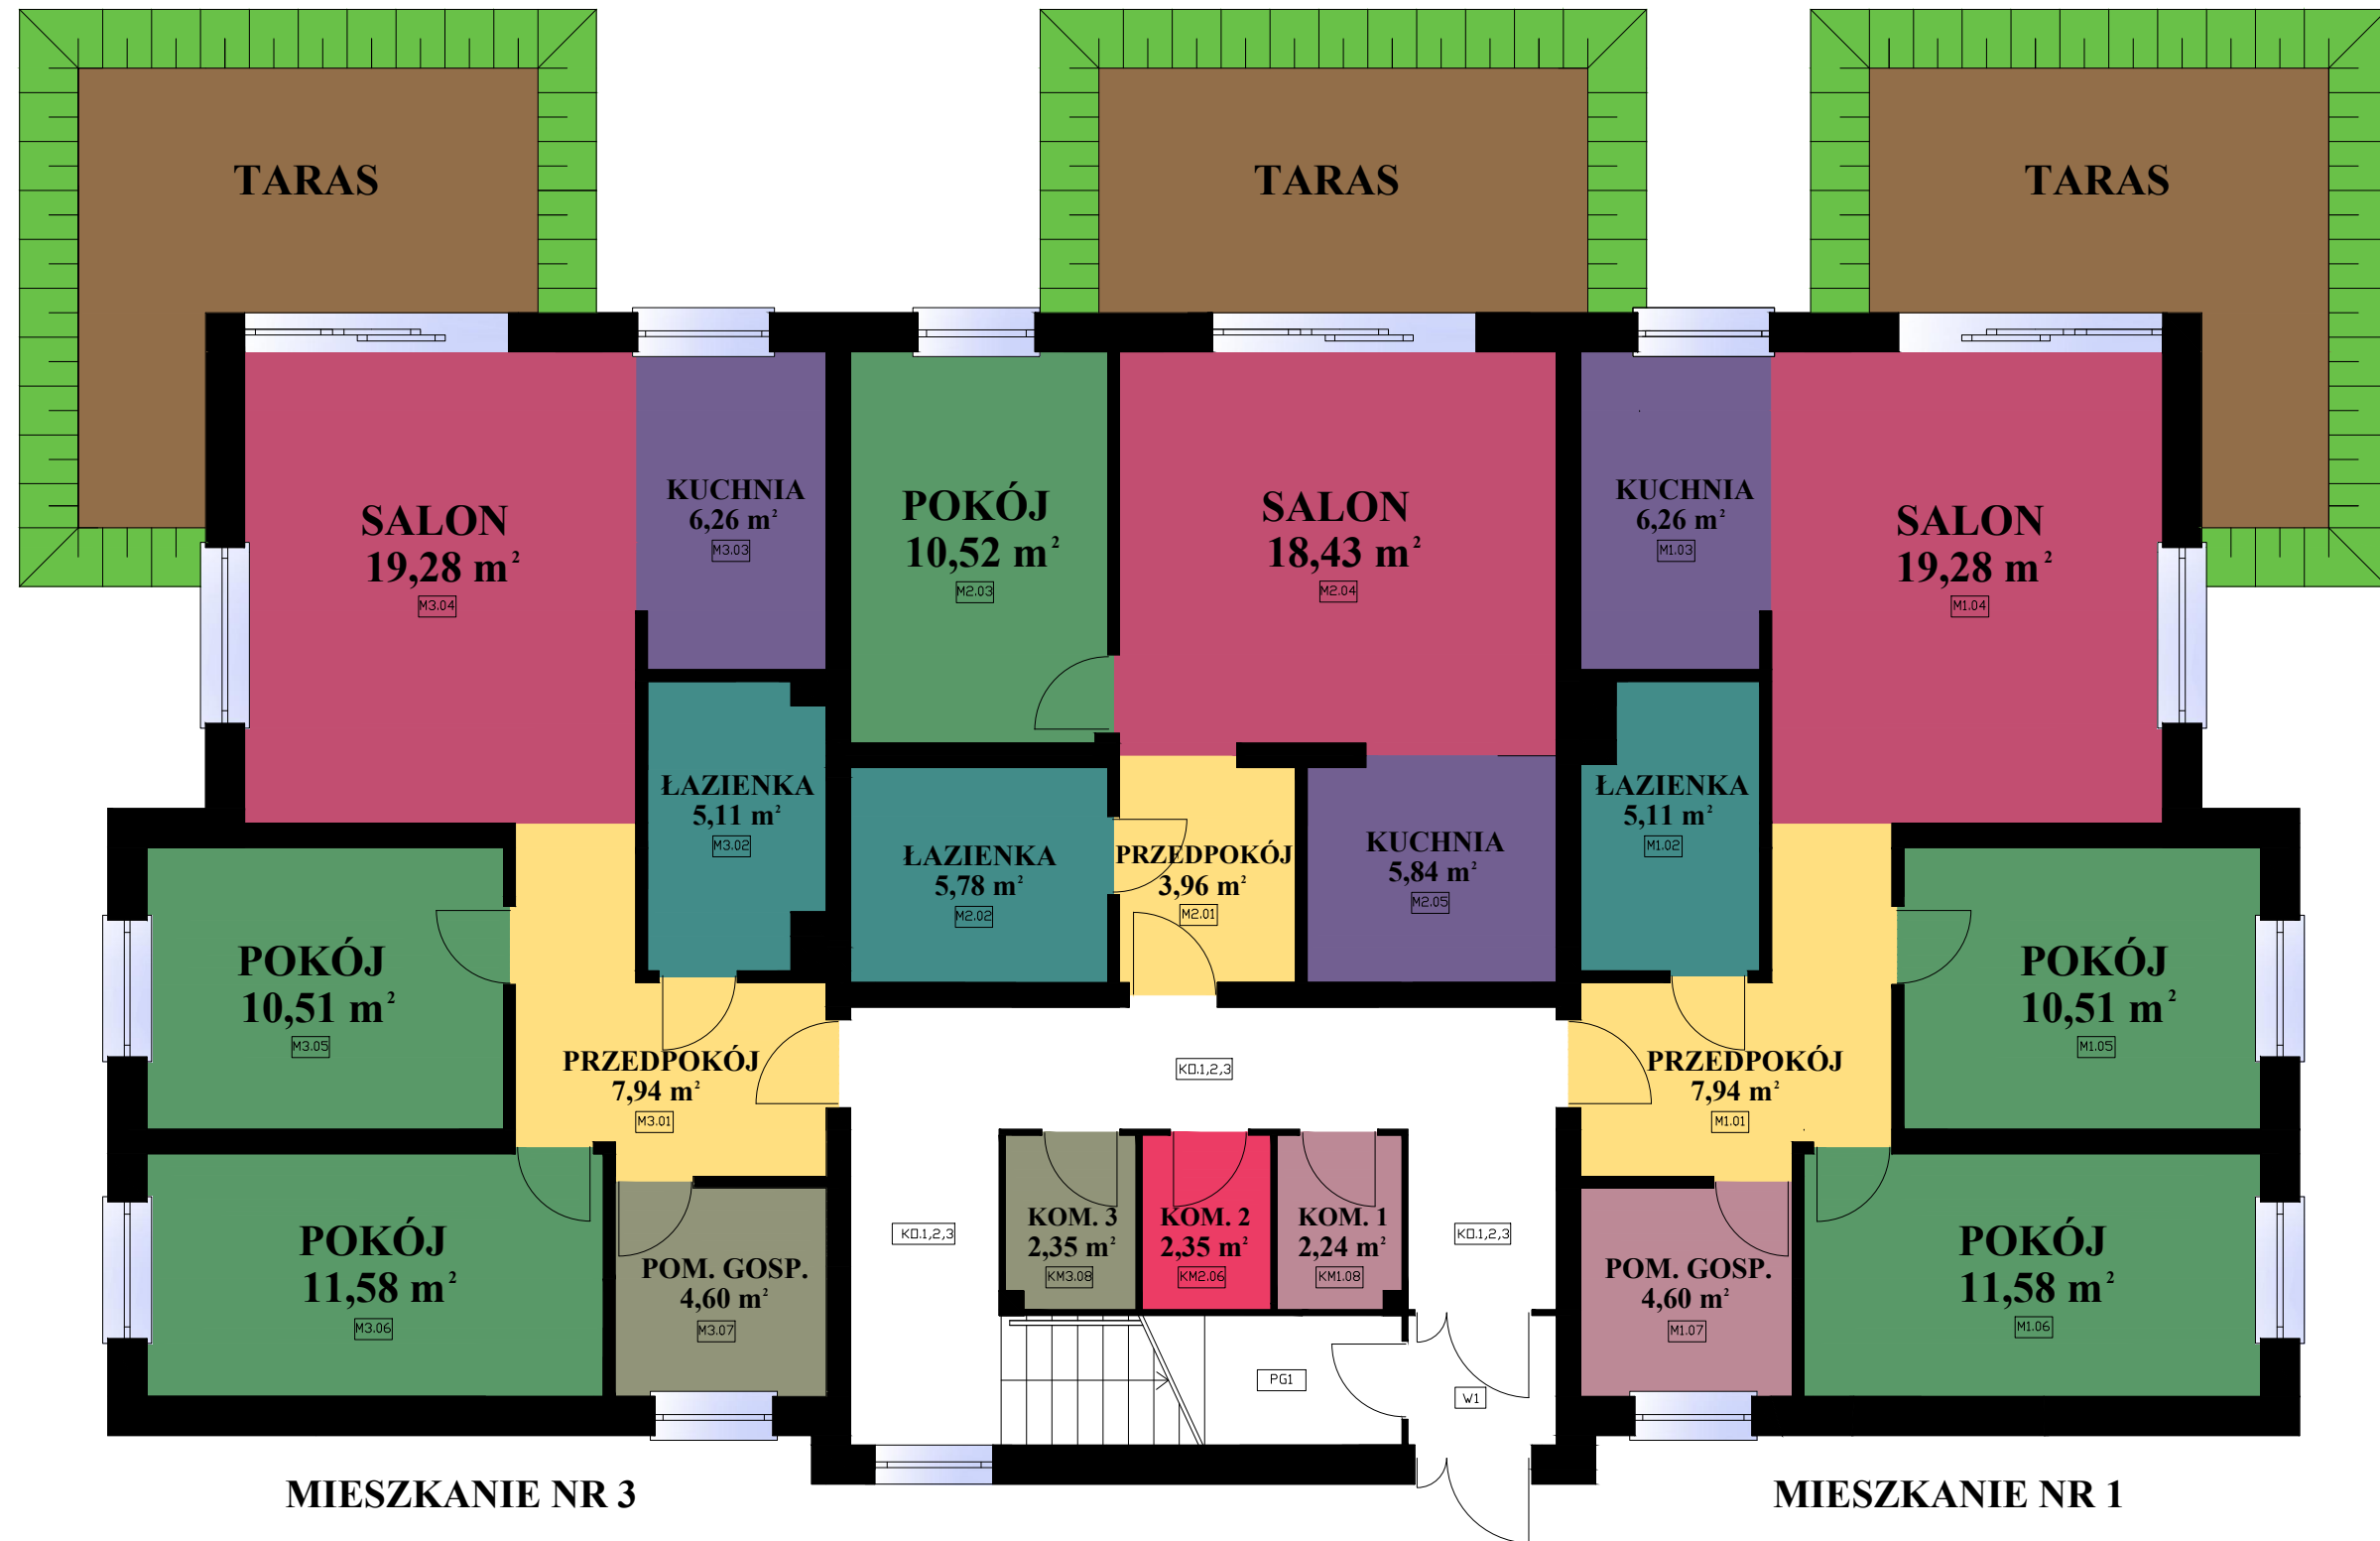

MIESZKANIE NR 3

MIESZKANIE NR 3 (3 pok.)		
L.P.	NAZWA POMIESZCZ.	POW. (m <sup>2</sup> )
M3.01	PRZEDPOKÓJ	7,94
M3.02	ŁAZIENKA	5,11
M3.03	KUCHNIA	6,26
M3.04	SALON	19,28
M3.05	POKÓJ	10,51
M3.06	POKÓJ	11,58
M3.07	POM. GOSPODARCZE	4,60
<b>RAZEM MIESZKANIE NR 3</b>		<b>65,28</b>
KM3.08	KOMÓRKA LOKAT.	2,35

MIESZKANIE NR 2 (2 pok.)		
L.P.	NAZWA POMIESZCZ.	POW. (m <sup>2</sup> )
M2.01	PRZEDPOKÓJ	3,96
M2.02	ŁAZIENKA	5,78
M2.03	POKÓJ	10,52
M2.04	SALON	18,43
M2.05	KUCHNIA	5,84
<b>RAZEM MIESZKANIE NR 2</b>		<b>44,53</b>
KM2.06	KOMÓRKA LOKAT.	2,35

MIESZKANIE NR 1

MIESZKANIE NR 1 (3 pok.)		
L.P.	NAZWA POMIESZCZ.	POW. (m <sup>2</sup> )
M1.01	PRZEDPOKÓJ	7,94
M1.02	ŁAZIENKA	5,11
M1.03	KUCHNIA	6,26
M1.04	SALON	19,28
M1.05	POKÓJ	10,51
M1.06	POKÓJ	11,58
M1.07	POM. GOSPODARCZE	4,60
<b>RAZEM MIESZKANIE NR 1</b>		<b>65,28</b>
KM1.08	KOMÓRKA LOKAT.	2,24